



MUNYM15668523

Spisová značka: MUNYM-050/27613/2024/Kol
Číslo jednací: MUNYM-050/27613/2024/Kol
Vyřizuje: Iveta Koláčná
Telefon: 325 501 205
E-mail: iveta.kolacna@meu-nbk.cz
Nymburk: 29.04.2024

Obec Velenka

Velenka 44
289 12 SADSKÁ

VEŘEJNÁ VYHLÁŠKA

**Oznámení o návrhu opatření obecné povahy pro stanovení místní úpravy provozu na komunikaci a
výzva k uplatnění připomínek nebo námitek**

Městský úřad Nymburk, Odbor správy městského majetku města, jako orgán státní správy příslušný podle § 124 odst. 6 zákona č. 361/2000 Sb., o provozu na pozemních komunikacích, ve znění pozdějších předpisů, (dále jen „zákon o silničním provozu“), na základě žádosti, které dne 23.04.2024 podala OBEC VELENKA, čp. 44, 289 12 Sadská, IČ: 00640697, zahájil řízení o návrhu opatření obecné povahy v souladu s ustanovením § 171 a následujících částí šesté zákona č. 500/2004 Sb., správní řád, ve znění pozdějších předpisů (dále jen „správní řád“) a podle § 77 odst. 1 písm. c) a odst. 5 zákona č. 361/2000 Sb., o silničním provozu, předkládá návrh opatření obecné povahy pro

stanovení místní úpravy provozu

spočívající v umístění následujícího dopravního značení:

osazení svíslého dopravního značení P4 a P2 na nově vybudovaných místních komunikacích v obci Velenka a VDZ V10a v trase označené c14 o pěti parkovacích stáních, dle návrhu dopravního značení v příloze.

Umístění a provedení dopravního značení musí odpovídat platným právním předpisům a normám.

Městský úřad Nymburk, Odbor správy městského majetku města v y z ý v á dotčené osoby k podání připomínek nebo námitek k tomuto podanému návrhu, a to ve lhůtě do 30 dnů ode dne zveřejnění tohoto návrhu.

V souladu s § 172 odst. 4 a 5 správního řádu může uplatnit písemné připomínky nebo námítky kdokoli, jehož práva, povinnosti nebo zájmy mohou být opatřením obecné povahy přímo dotčeny. Připomínky a námítky musí mít předepsané náležitosti podání (dle § 37 správního řádu) a lze je podat na Odboru správy městského majetku, Městského úřadu Nymburk, Náměstí Přemyslovců 163, 28802 Nymburk.

Odůvodnění:

Městský úřad Nymburk, odbor správy městského majetku města obdržel žádost OBCE VELENKA, čp. 44, 289 12 Sadská, IČ: 00640697, o stanovení místní úpravy provozu, viz projekt dopravního značení v příloze. Dopravní inspektorát Policie ČR Nymburk se k žádosti vyjádřil souhlasným stanoviskem. Důvodem místní úpravy provozu je osazení DZ na nových místních komunikacích v obci Velenka.

Ing. Konhefr Jiří
vedoucí odboru

otisk úředního razítka

Oznámení o návrhu opatření obecné povahy pro stanovení místní úpravy provozu na pozemní komunikaci a výzva k uplatnění připomínek nebo námitek budou zveřejněny na úřední desce MěÚ Nymburk a na úřední desce OÚ Velenka. Současně bude písemnost zveřejněna též způsobem umožňujícím dálkový přístup na webových stránkách města Nymburk (www.mesto-nymburk.cz). Tento dokument musí být vyvěšen na úřední desce po dobu 15 dnů. Poslední den této lhůty je dnem doručení.

Vyvěšeno na úřední desce města Nymburk a současně zveřejněno i způsobem umožňujícím dálkový přístup na www.mesto-nymburk.cz

Vyvěšeno dne:

Sejmuto dne:

.....
osoba pověřená vývěsní službou

.....
osoba pověřená vývěsní službou

.....
podpis, razítko úřadu

.....
podpis, razítko úřadu

Příloha:

- 1) vyj. DI Policie ČR Nymburk
- 2) 1x plánek dopravního značení


 



Dále obdrží:


- Krajské ředitelství Policie Středočeského kraje, Dopravní inspektorát Nymburk
- Obec Velenka

podzemní vedení inženýrských sítí:

hlavní trasa





 

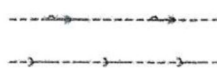


domovní přípojky

-  vodovod (Obec Velenka)
-  kanalizace (Obec Velenka)
-  el.kabely VN (ČEZ Distribuce, a.s.)
-  el.kabely NN (ČEZ Distribuce, a.s.)
-  sdělovací kabely (CETIN, a.s.)

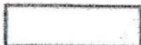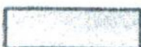

LEGENDA:

NOVÝ STAV:

-  KOMUNIKACE - asfaltový beton
-  VJEZDY - zámková dlažba tl.80 mm (šedá)
-  VSTUPY - zámková dlažba tl.60 mm (šedá)
-  PARKOVACÍ STÁNÍ - zatravnovací dlažba 20/20 cm (šedá)
-  veřejná zeleň
-  obrubník silniční betonový (100/25/15 cm)
-  obrubník chodníkový betonový (100/20/8)
-  (47 64) kóty upraveného terénu
-  uliční vpust' se zaústěním



dopravní značení:

svislé:

P2 Hlavní pozemní komunikace


P4 Dej přednost v jízdě!

vodorovné:

V10a Stání podélné

POLICE ČESKÉ REPUBLIKY
KRAJ ÚSTŘEDNÍ ŘÍDITELSTVÍ PO
STŘEDNÍ ÚSTŘEDNÍ ŘÍDITELSTVÍ
POLICE ČESKÉ REPUBLIKY
25.10.2021
325087-1
Bezplatné poskytnutí NEPLATNÉ!

HLAVNÍ PROJEKTANT		PROJEKTANT SPECIALISTA	projektová kancelář PROZIS Mladá Boleslav Šafaříkova 277 - býv.pivovar +420 732566331	
Ing. Jiří Nývlt		Ing. Libor Klus		
KRAJ	SPECIÁLNÍ STAVEBNÍ ÚŘAD	INVESTOR	DATUM 06.2021 STUPEŇ DUR/DSP ZAK. ČÍSLO 1561 - 10/21 FORMÁT 10 x A4 MĚŘÍTKO 1 : 250 Č. VÝKR. D1	
Středočeský	Nymburk	Obec Velenka		
NÁZEV AKCE				
VELENKA výstavba místních komunikací trasy c10, c13, c14 a c15				
OBSAH				
situace				

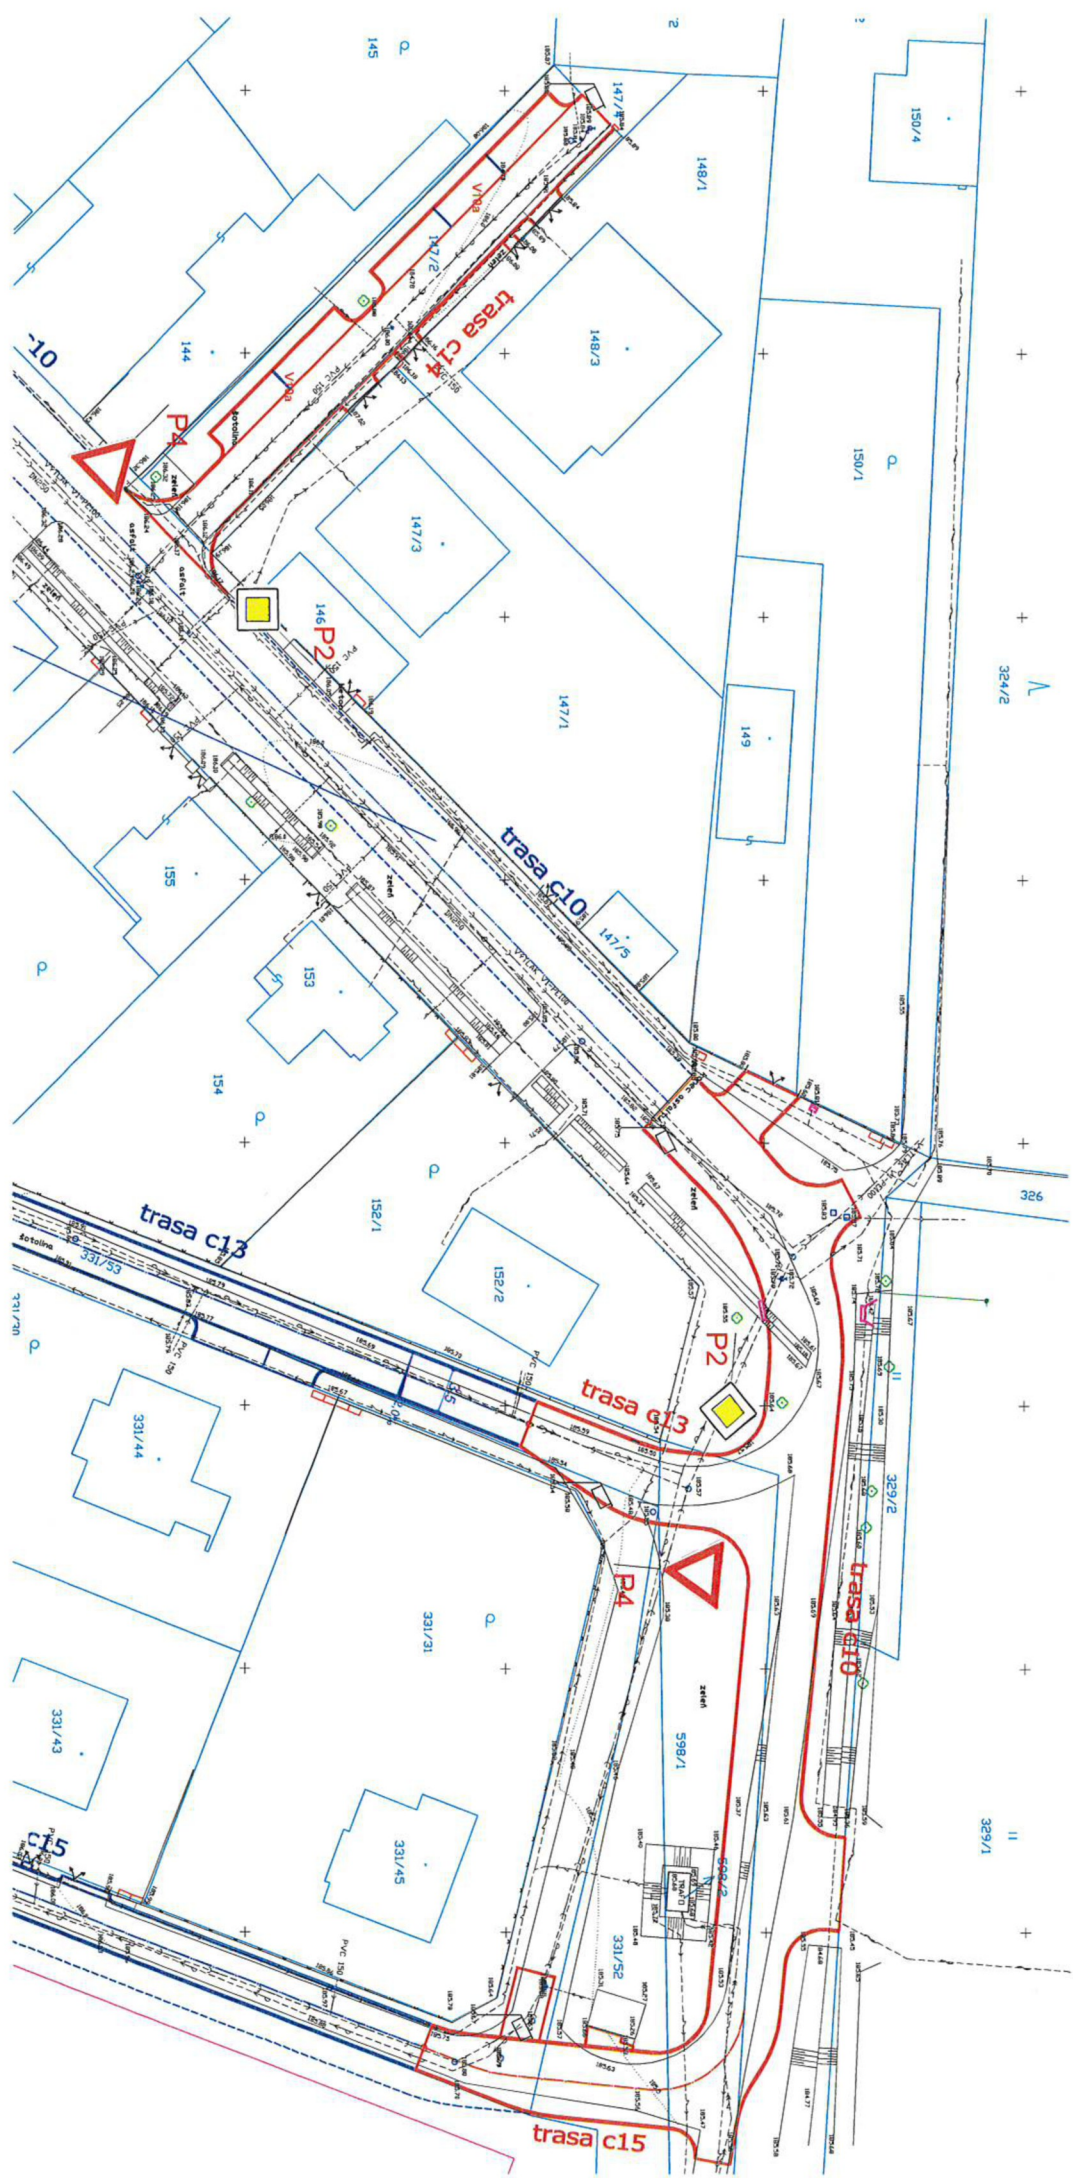



Pomáhat a chránit

KRAJSKÉ ŘEDITELSTVÍ POLICIE STŘEDOČESKÉHO KRAJE

Územní odbor Nymburk
Dopravní inspektorát235087
KRPS-325087-1/ČJ-2021-010806-PD

25. října 2021

Počet listů: 1

Přílohy: 1/PD

Ing. Libor Klus
Na Mlejnici 220
294 02 Kněžmost**Velenka – výstavba místních komunikací – stanovisko DI PČR Nymburk.**

Dopravní inspektorát PČR Nymburk na základě Vaší žádosti a předložené projektové dokumentace k výše uvedené akci, Vám po prostudování a provedeném místním šetření vydává následující stanovisko.

Obsahem předložené projektové dokumentace je výstavba místních komunikací o základní šíři 3,5 m a 5,5 m. Projektová dokumentace dále řeší stavbu samostatných sjezdů a vstupů k jednotlivým nemovitostem. V trase místní komunikace označené c14 bude zřízen parkovací pruh o pěti parkovacích stáních.

Dopravní inspektorát PČR Nymburk jako dotčený orgán dle § 16 odst. 2 písm. b) zákona č. 13/1997 Sb., o pozemních komunikacích, ve znění pozdějších předpisů,

SOUHLASÍ

s předloženým návrhem výstavby pozemních komunikací v obci Velenka.

Dopravní značky musí být osazeny ve stanovené výšce a vzdálenosti podle TP 65 Zásad pro dopravní značení na pozemních komunikacích.

Vodorovné dopravní značení bude provedeno dle TP 133 - Zásad pro vodorovné dopravní značení na pozemních komunikacích.

Dopravní značky musí být rozměrem a barevným provedením v souladu s vyhl. č. 294/2015 Sb., kterou se provádějí pravidla provozu na pozemních komunikacích. Provedení a umístění dopravních značek musí být v souladu s ČSN EN 12 899.

Jako dotčený orgán podle § 77 odst. 2 písm. b) zákona č. 361/2000 Sb., o provozu na pozemních komunikacích požadujeme v místní úpravě provozu zohlednit výše uvedené podmínky.

K technickému řešení nemá dopravní inspektorát připomínek.

Dopravní inspektorát PČR Nymburk požaduje před zahájením stavby předložit k odsouhlasení podrobné zpracování návrhu dopravně inženýrských opatření (DIO).

Zpracoval: nrap. Jifí Koptíva, tel.: 974 878 253



npor. Ing. Josef Ulrich, DiS
vedoucí DI Nymburk