


# VÝKRES PŘEDPOKLÁDANÝCH ZÁBORŮ PŮDNÍHO FUNDU - ÚP VELENKA

M 1 : 5 000

ODŮVODNĚNÍ ÚP VELENKA ČERVENEC 2008

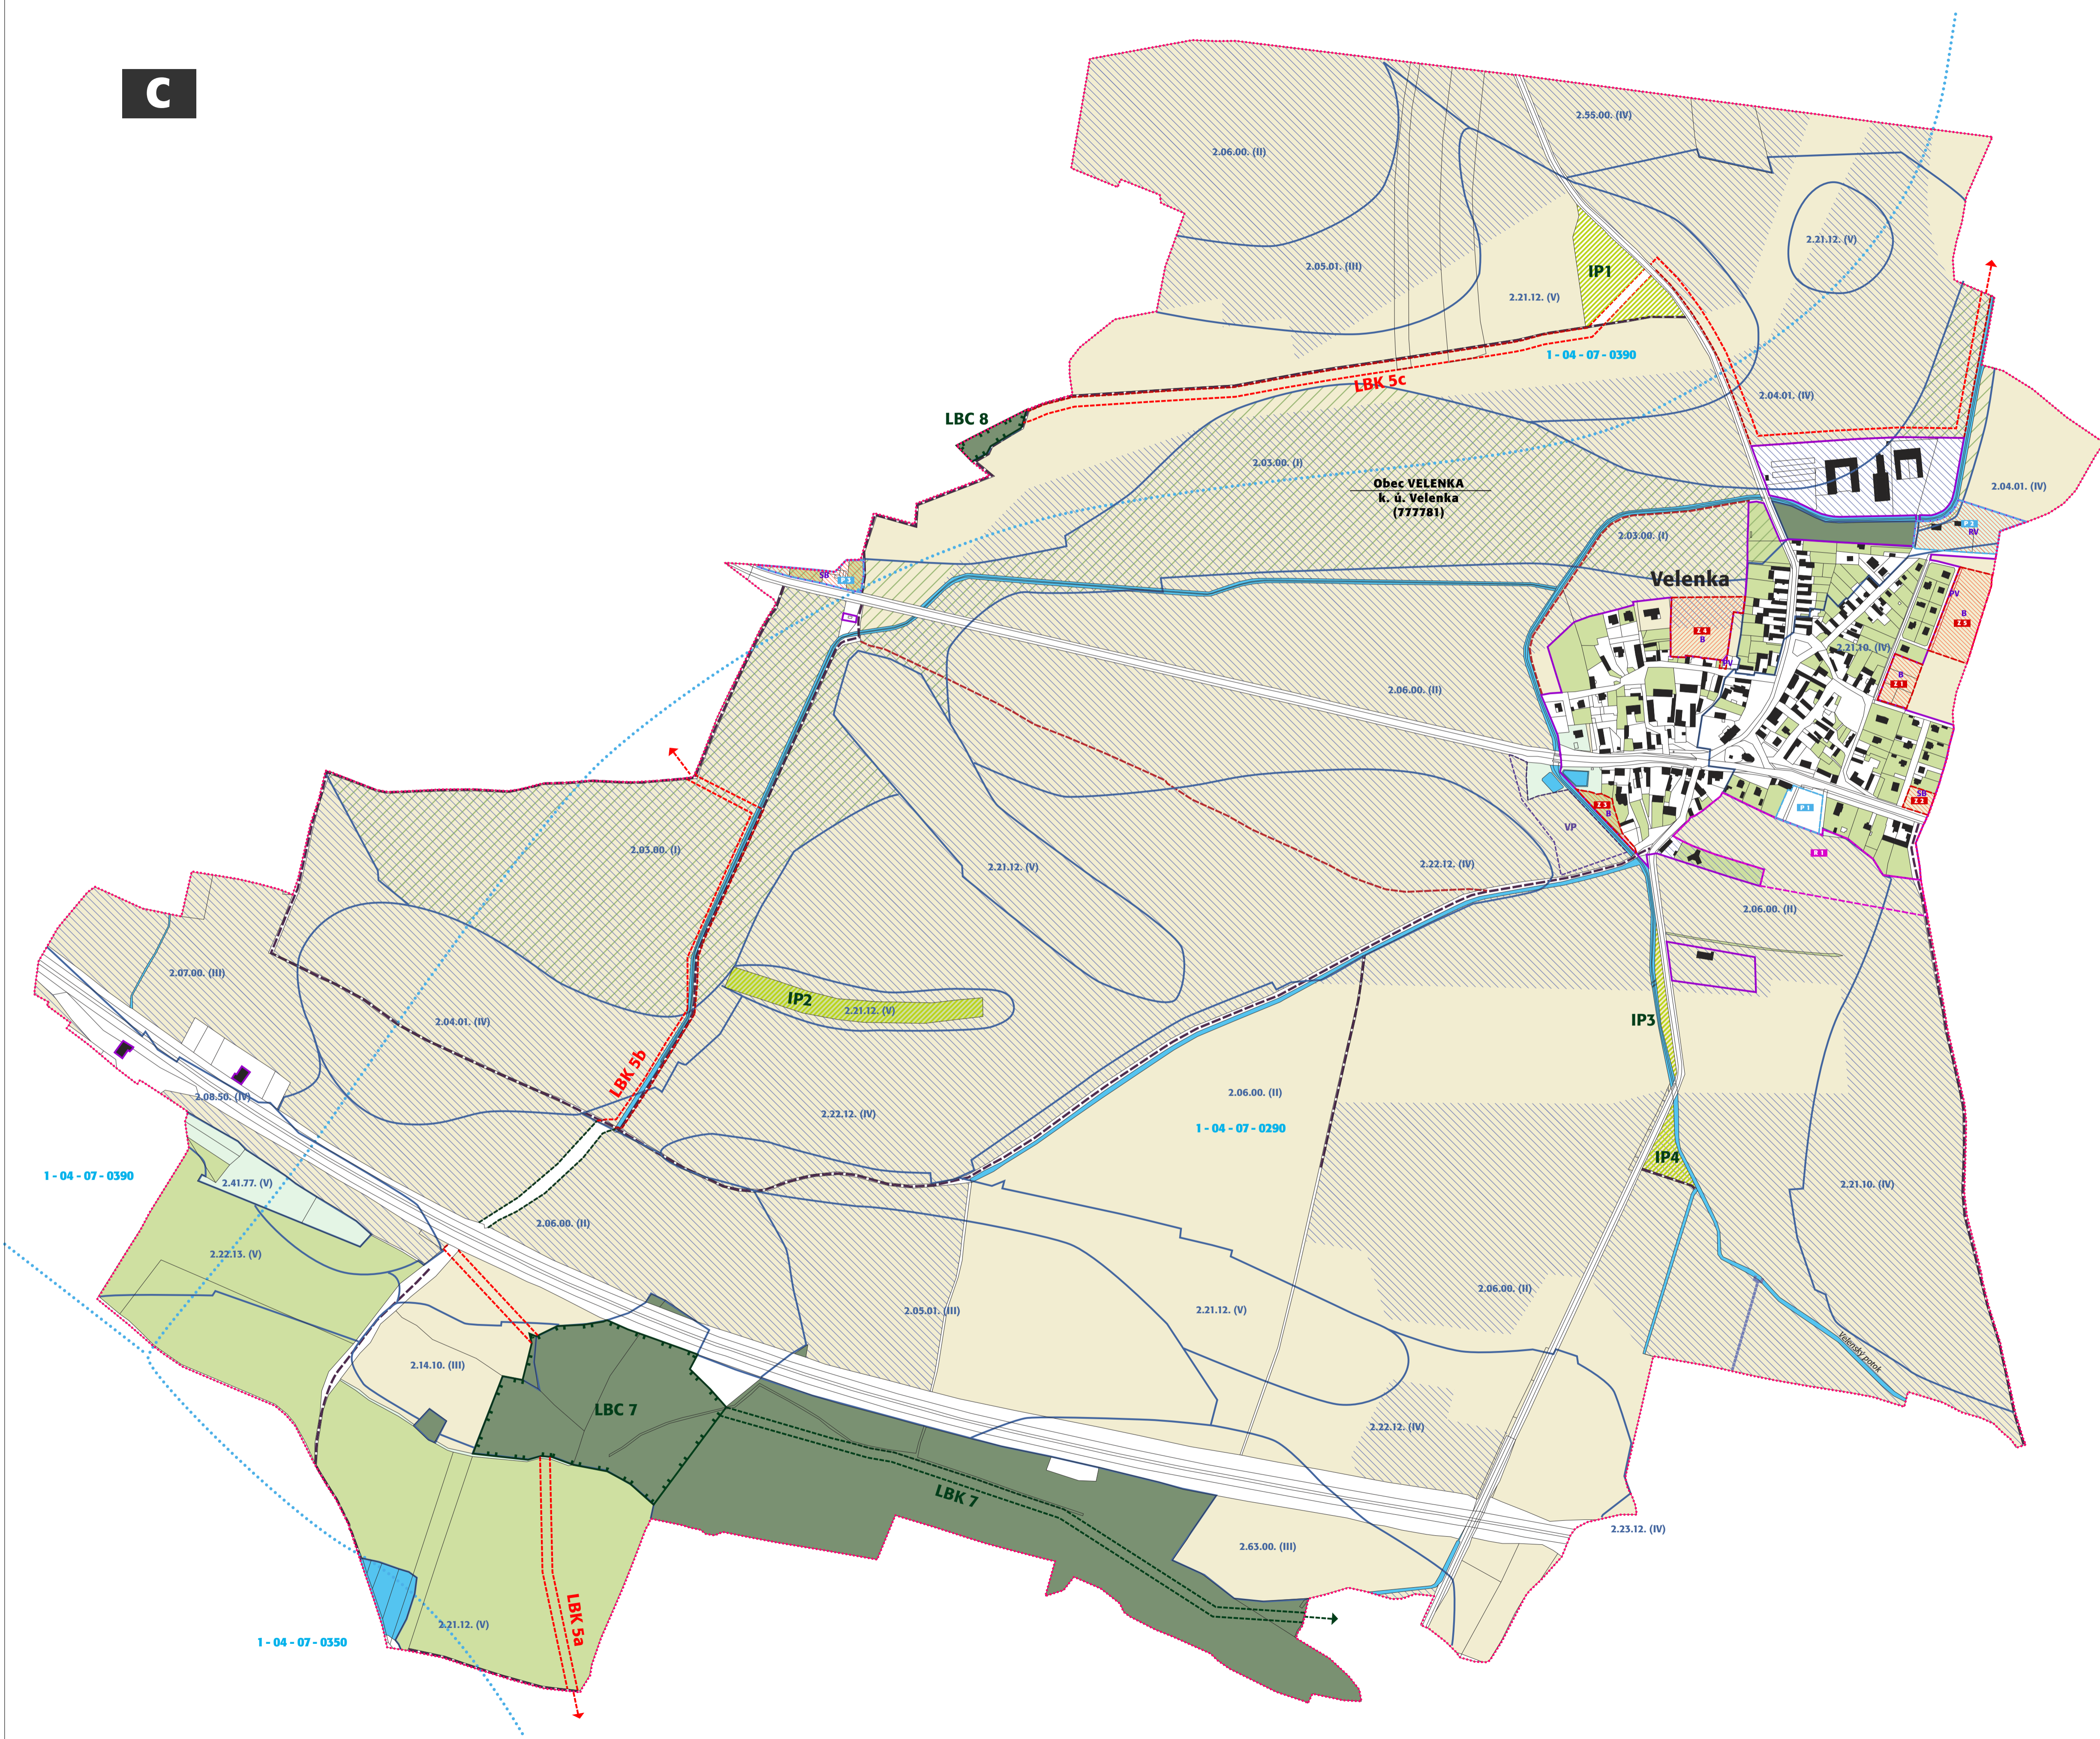

- základní členění území**
- fešné území (Obec Velenka, k. ú. Velenka - okres Nymburk, Středočeský kraj)
  - hranice zastavěného území (ZÚ) k 2.6.2008
  - hranice ploch přestavby
  - hranice zastavěných ploch
  - hranice ploch územních rezerv
- stávající kultury ZPF**
- orná půda
  - trvalé travní porosty (louky a pastviny)
  - zahradky a sady
- stávající lesy**
- pozemky urč. k plnění funkcí lesa
- propustnost krajiny, protipovodňová opatření**
- stávající účelové komunikace (vně ZÚ)
  - navržené účelové komunikace
  - protipovodňová opatření - navržená plocha pro umístění retenční nádrže, doprovodné zelené a trvalých travních porostů (VP)
- BPEJ**
- hranice BPEJ
  - označení BPEJ (třída ochrany ZPF)
  - půdy I. třídy ochrany
- investice do půdy**
- plošné meliorace - drenáže
  - zatrubněné hlavní odvodňovací zařízení
- prvky ÚSES**
- lokální biocentrum funkční (LBC)
  - lokální biokoridor funkční (LBK)
  - lokální biokoridor navržený k založení (LBK)
  - interakční prvek funkční (IP)
- návrh ploch pro výstavbu s nároky na zábor ZPF**
- plochy smíšené obytné
  - plochy bydlení
  - plochy rekreace - veřejného charakteru
  - plochy veřejných prostranství

**DOPLŮČNÍ INFORMACE**

- vodní plochy (dle údajů z KN)
- hranice rozvodnic dílčích povodí v rámci struktury dílčích povodí+ozn.

zhotovitel:

Ing. arch. Michaela Stádlířová  
 atelier:  
 PAFK - architekti  
 Ing. arch. Ladislav Bareš  
 Ing. arch. Michaela Stádlířová  
 Ing. arch. Roman Šedler  
 Bulharská 17  
 101 00 Praha 10

spolupráce:  
 Ing. Alena Morávková  
 Doc. Ing. Petr Štyrč, CSc.

Ing. arch. Michaela Stádlířová  
 autorizovaný architekt ČKA 01 151